
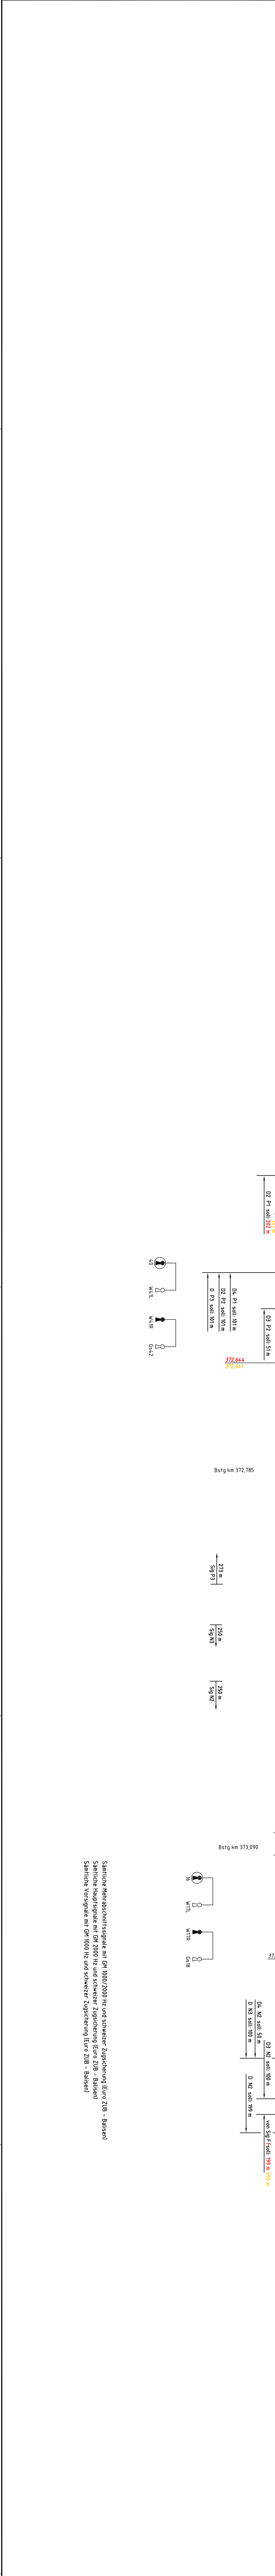


Genehmigungsplanung/Auflageprojekt

2	BauNr. 12	Gene	12.09.2014
1	Baustellen Baufeld 2	Gene	06.02.2013
Index	Änderungen bzw. Ergänzungen	Name	Datum

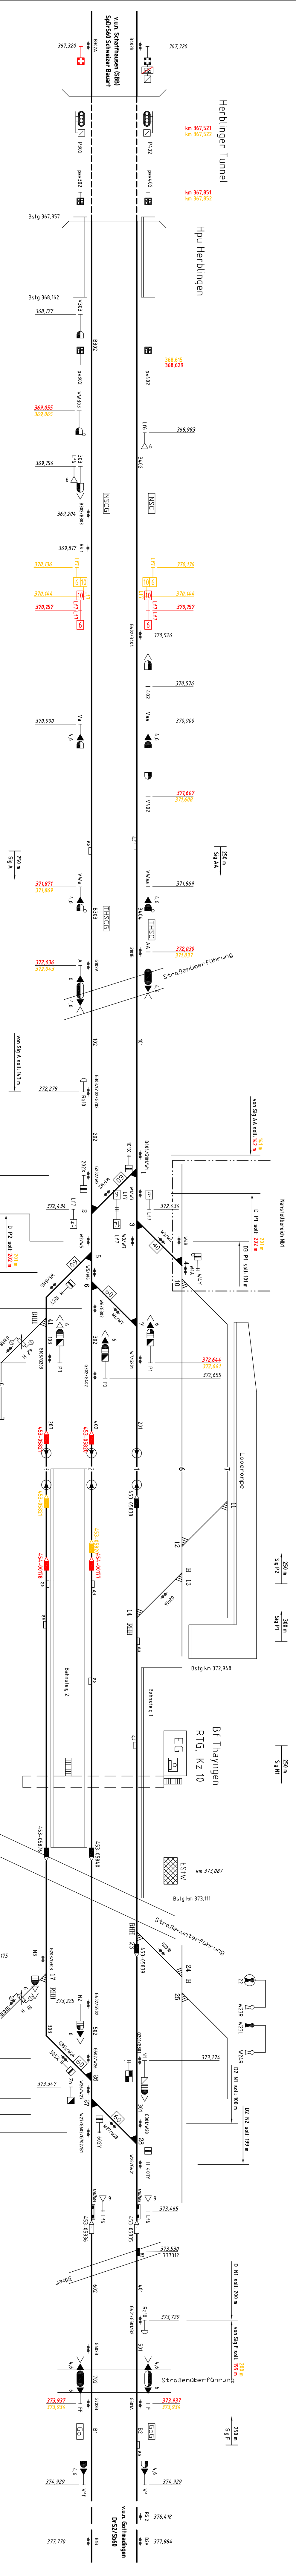

Sämtliche Mehrabschnittssignale mit GM 1000/2000 Hz und schweizer Zugsteuerung (Euro ZUB - Baislen)
 Sämtliche Hauptsignale mit GM 2000 Hz und schweizer Zugsteuerung (Euro ZUB - Baislen)
 Sämtliche Vorsignale mit GM 1000 Hz und schweizer Zugsteuerung (Euro ZUB - Baislen)

Auflagennummer:	DB NETZE	DB NETZE	Paraden: RTG10/02
DB Projektbau GmbH	DB Projektbau GmbH	Anlagen-Nr.: 14_372501	
Regionales Verkehrs Südwest	Regionales Verkehrs Südwest	Datum	Name
D-16337 Karlsruhe	D-16337 Karlsruhe	gez.	Hr. Stimpfle
kerische: 21.09.2014, Gmke	kerische: 21.09.2014, Gmke	behand.	Hr. Gmke
OP1-Datum, Unterschrift	OP1-Datum, Unterschrift	gepr.	Hr. Gebreke
Baustellen: Bundesrepublik Deutschland	Baustellen: Bundesrepublik Deutschland	Plan-Nr.: GP-LS-CR-000-UBB-2011-2-A	
DB Netz AG	DB Netz AG	Planart: Genehmigungsplan	
Strassen auf Schweizer Gebiet	Strassen auf Schweizer Gebiet	Ausgabe vom: 3.09.2014	
Schwarzwaldlinie 200, 408, Baisel	Schwarzwaldlinie 200, 408, Baisel	Bauhgr.: 1950 x 297	
Basel	Basel		
Mikrostab	Bf Thyngen	Tilgungs- und Koordinatensystem	
Schematischer Signalübersichtspl			
Schweiz (K91)			
Projekt: ESTW-Z Thyngen, Ausbau der Bahnstation Thyngen			
Strecke: Strecke 4000 Mannheim - Basel - Konstanz			
Bauwerksnummer	Brückennr.	Barcode	
Strecke	Kilometer	Kennzahl	
4000	367,220 - 378,487	10	